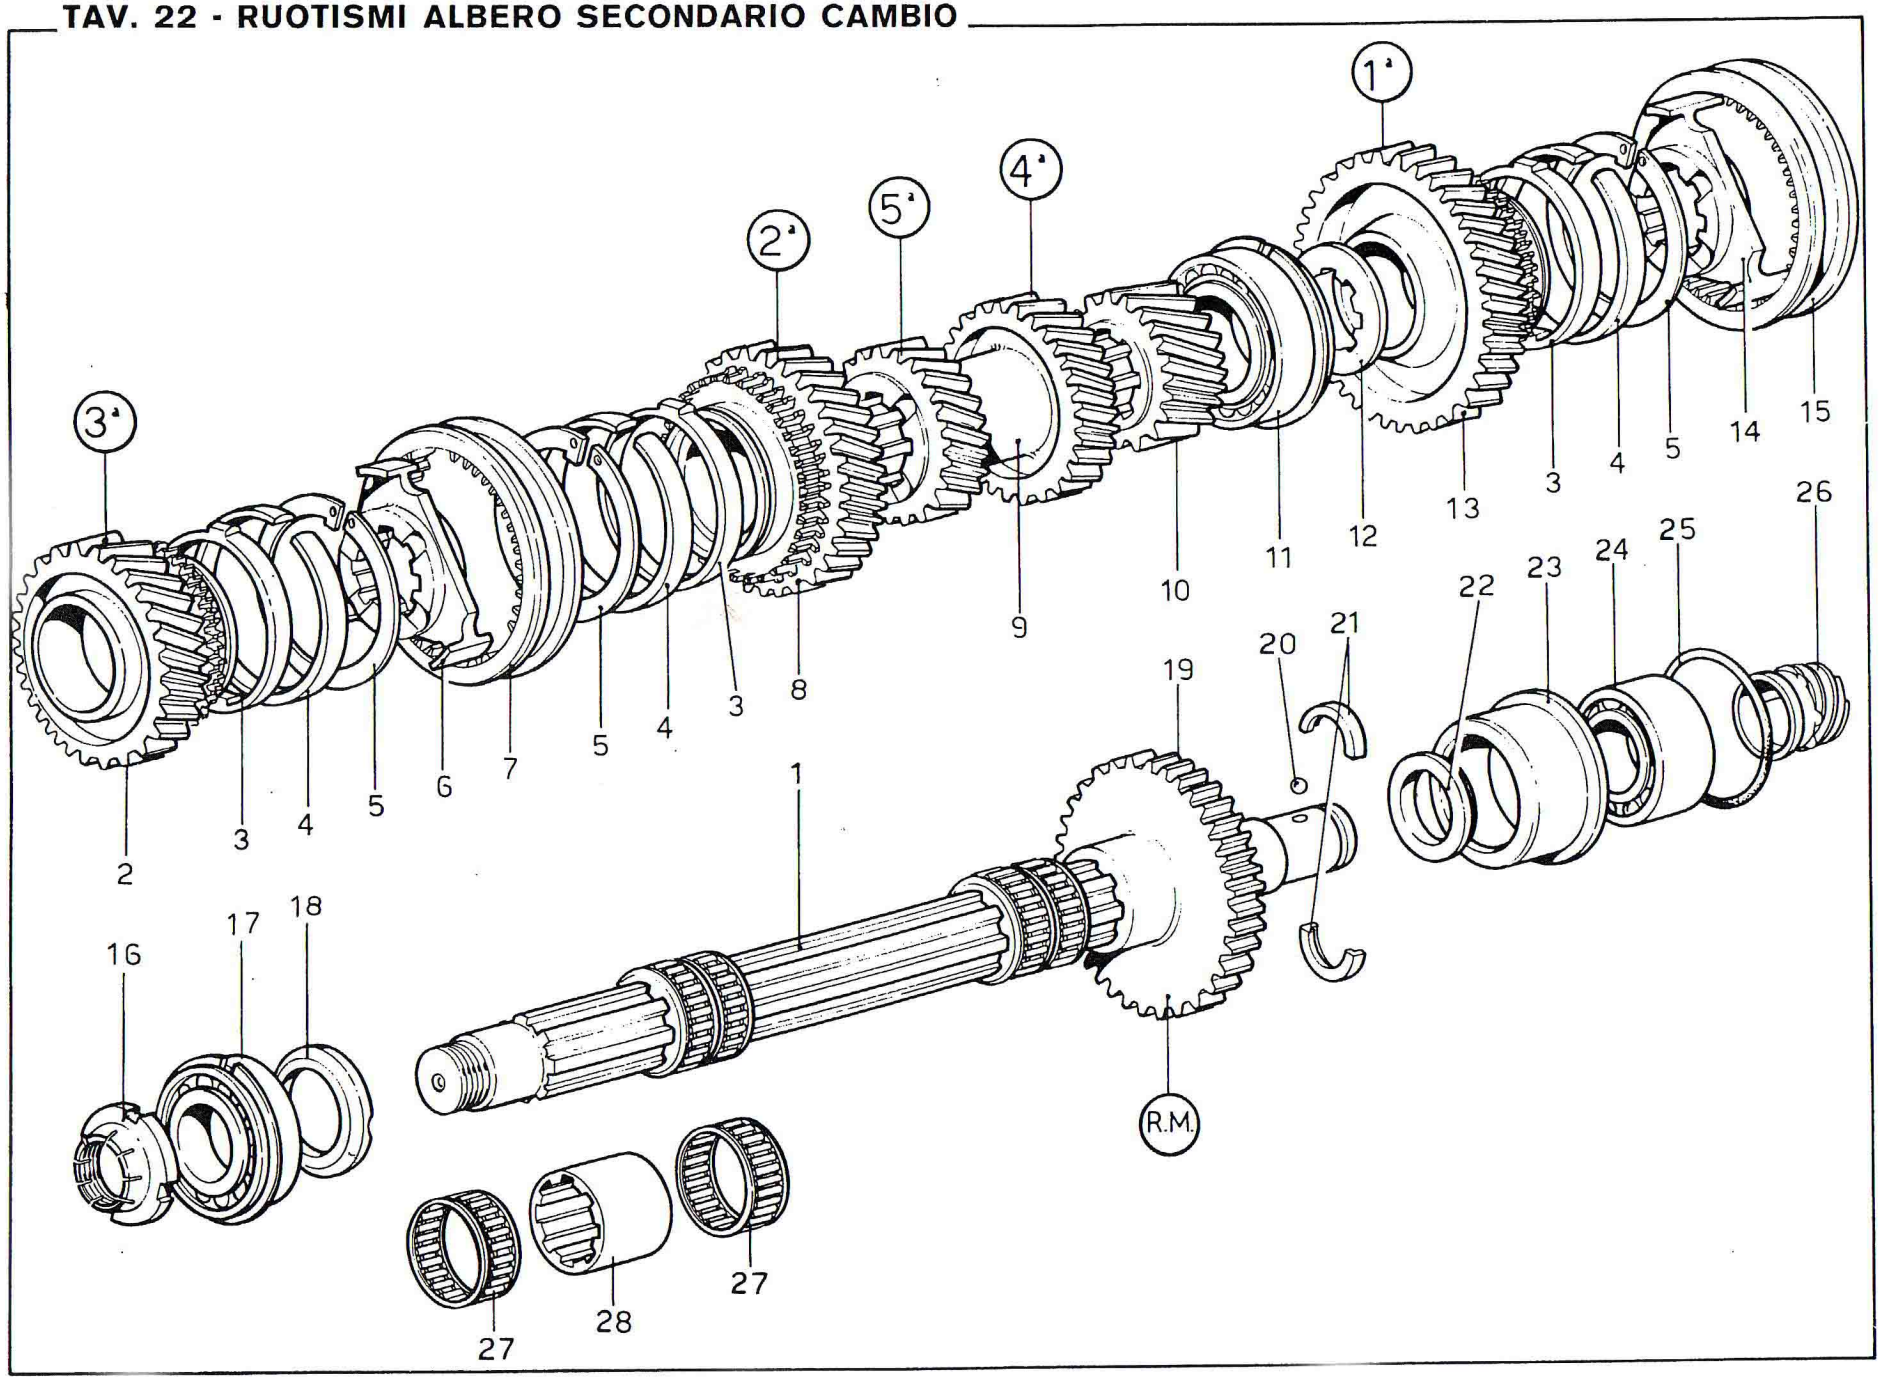TAV. 22 - RUOTISMI ALBERO SECONDARIO CAMBIO