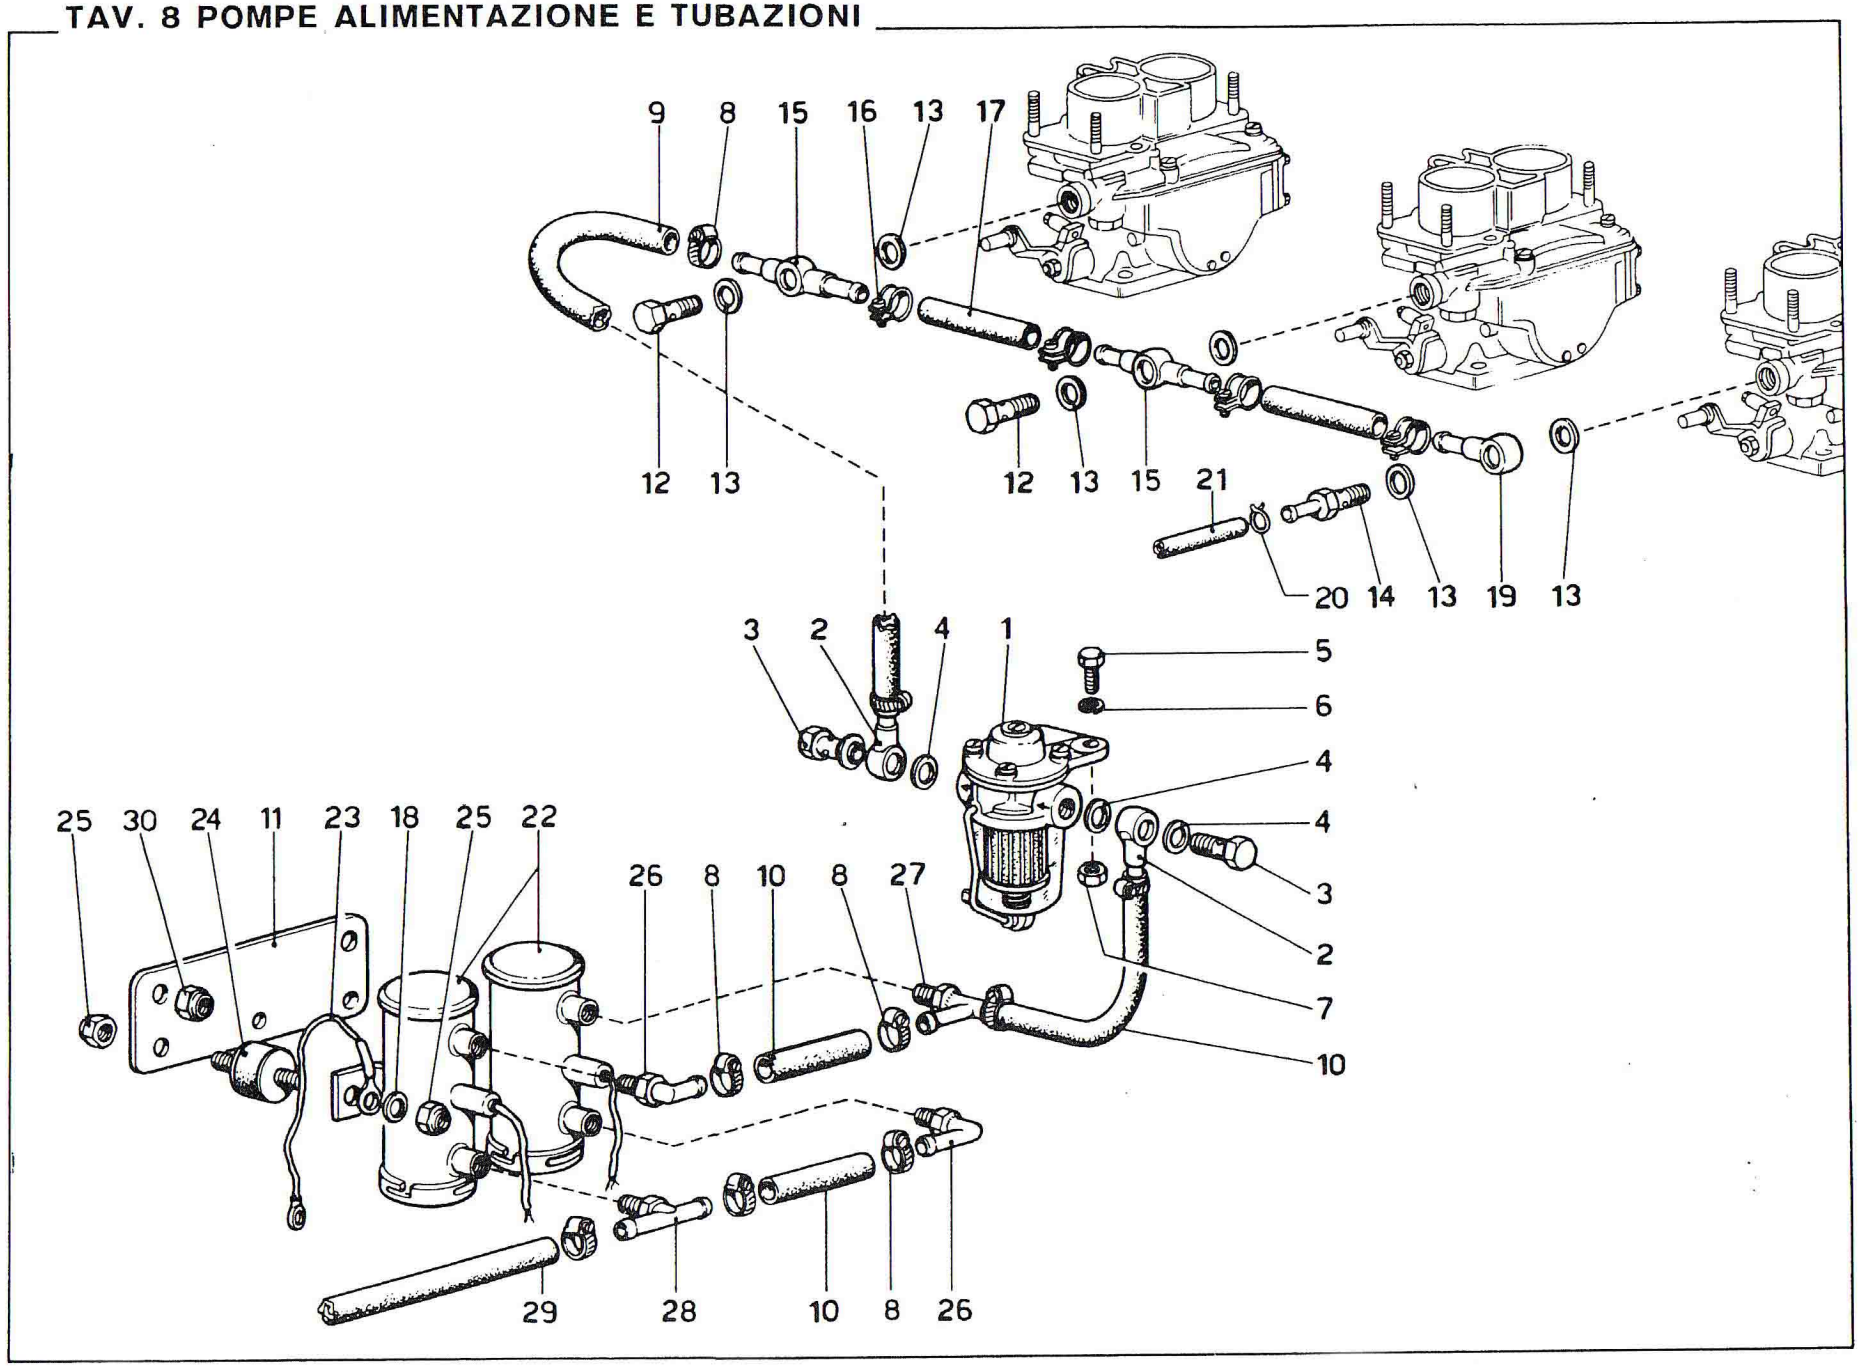TAV. 8 POMPE ALIMENTAZIONE E TUBAZIONI